ARSMET SP. Z O.O.
STARY KISIELIN - PIONIERÓW LUB. 48

ARSMET Sp. z o.o.
ul. Pionierów Lubuskich 48
Zielona Góra, Stary Kisielin

biuro@arsmet.pl
+48 68 320 93 38
+48 601 524 833

www.arsmet.pl

SIATKI LEŚNE

TYP ŚREDNI –
drut górny i dolny Ø2,5mm,
pozostałe druty Ø2,00mm.

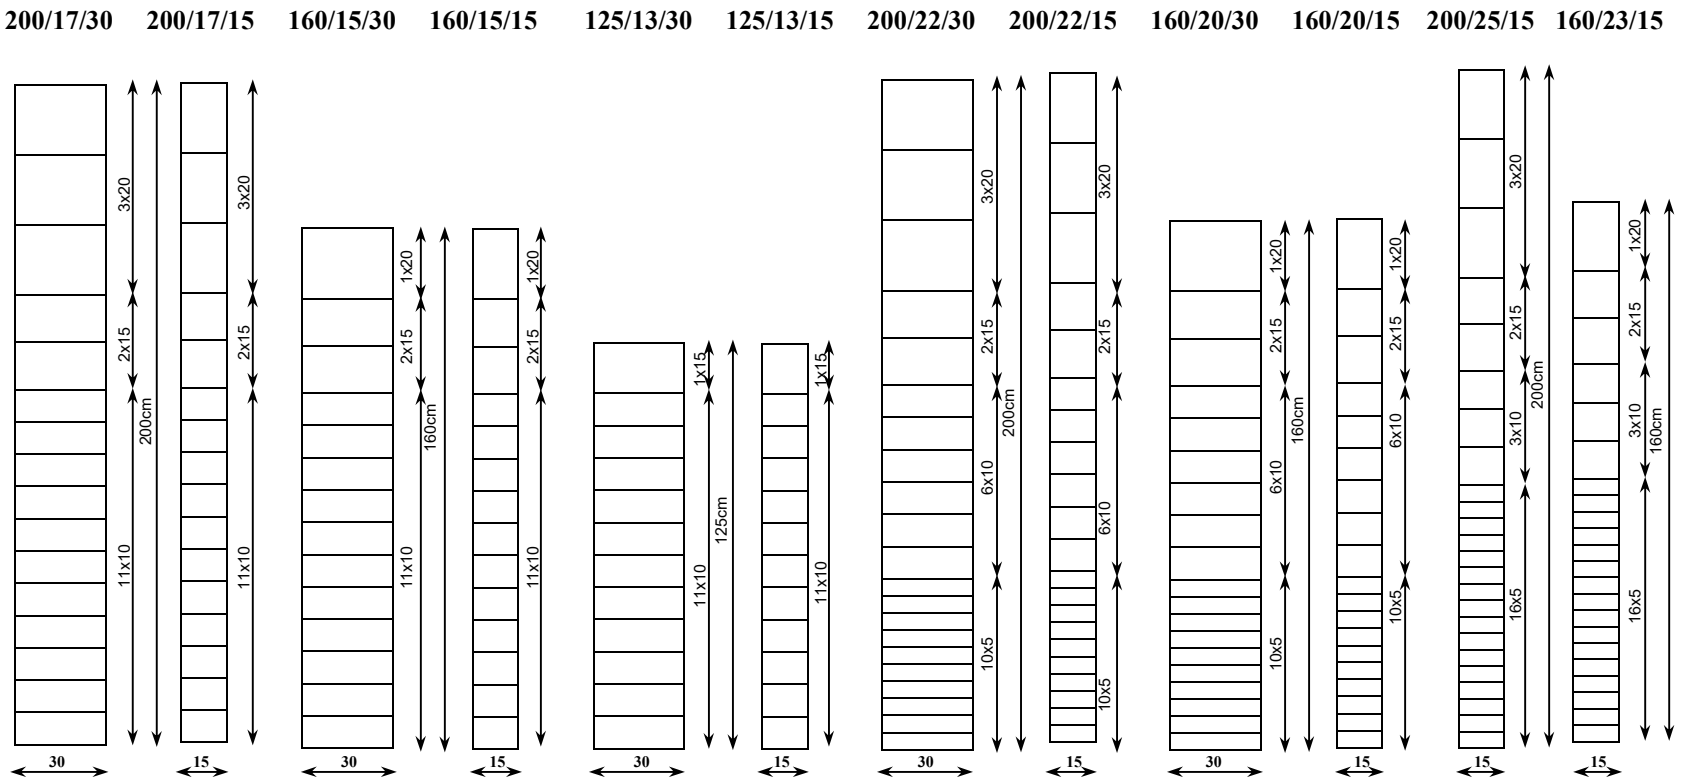

TYP SIATKI	200/17/30	200/17/15	160/15/30	160/15/15	125/13/30	125/13/15	200/22/30	200/22/15	160/20/30	160/20/15	200/25/15	160/23/15
Rozstaw drutów wzdłużnych (cm)	3x20 2x15 11x10	3x20 2x15 11x10	1x20 2x15 11x10	1x20 2x15 11x10	1x15 11x10	1x15 11x10	3x20 2x15 6x10; 10x5	3x20 2x15 6x10; 10x5	1x20 2x15 6x10; 10x5	1x20 2x15 6x10; 10x5	3x20 2x15 3x10; 16x5	1x20 2x15 3x10; 16x5
Wysokość (cm)	200	200	160	160	125	125	200	200	160	160	200	160
Ilość drutów wzdłużnych	17	17	15	15	13	13	22	22	20	20	25	23
Rozstaw drutów pionowych (cm)	30	15	30	15	30	15	30	15	30	15	15	15